



Aree di non necessità della V.Inc.A.



SINDACO Sabina Triamonte RESPONSABILE U.T.C. Dott. Arch. Andrea Aloni PROGETTISTA Arch. Roberto Baraghi

COLLABORATORE Arch. Enrico Morandi

ANALISI AGRONOMICHE ED AMBIENTALI: Dott. Agr. Gino Benicchi Dott. Nat. Giacomo De Franceschi

Dicembre 2016


P.A.T. approvato dalla Regione Veneto con DGRV n. 972 del 17.06.2014

Base cartografica: C.T.R. 1:5000

Studio Geninca - Associazione Inp Professionisti Via Saverio n. 1 - 37136 San Marco SGA (VR) Tel. 0445/20229 - Fax. 0445/20228 Piva 044962036



Primo Piano degli Interventi

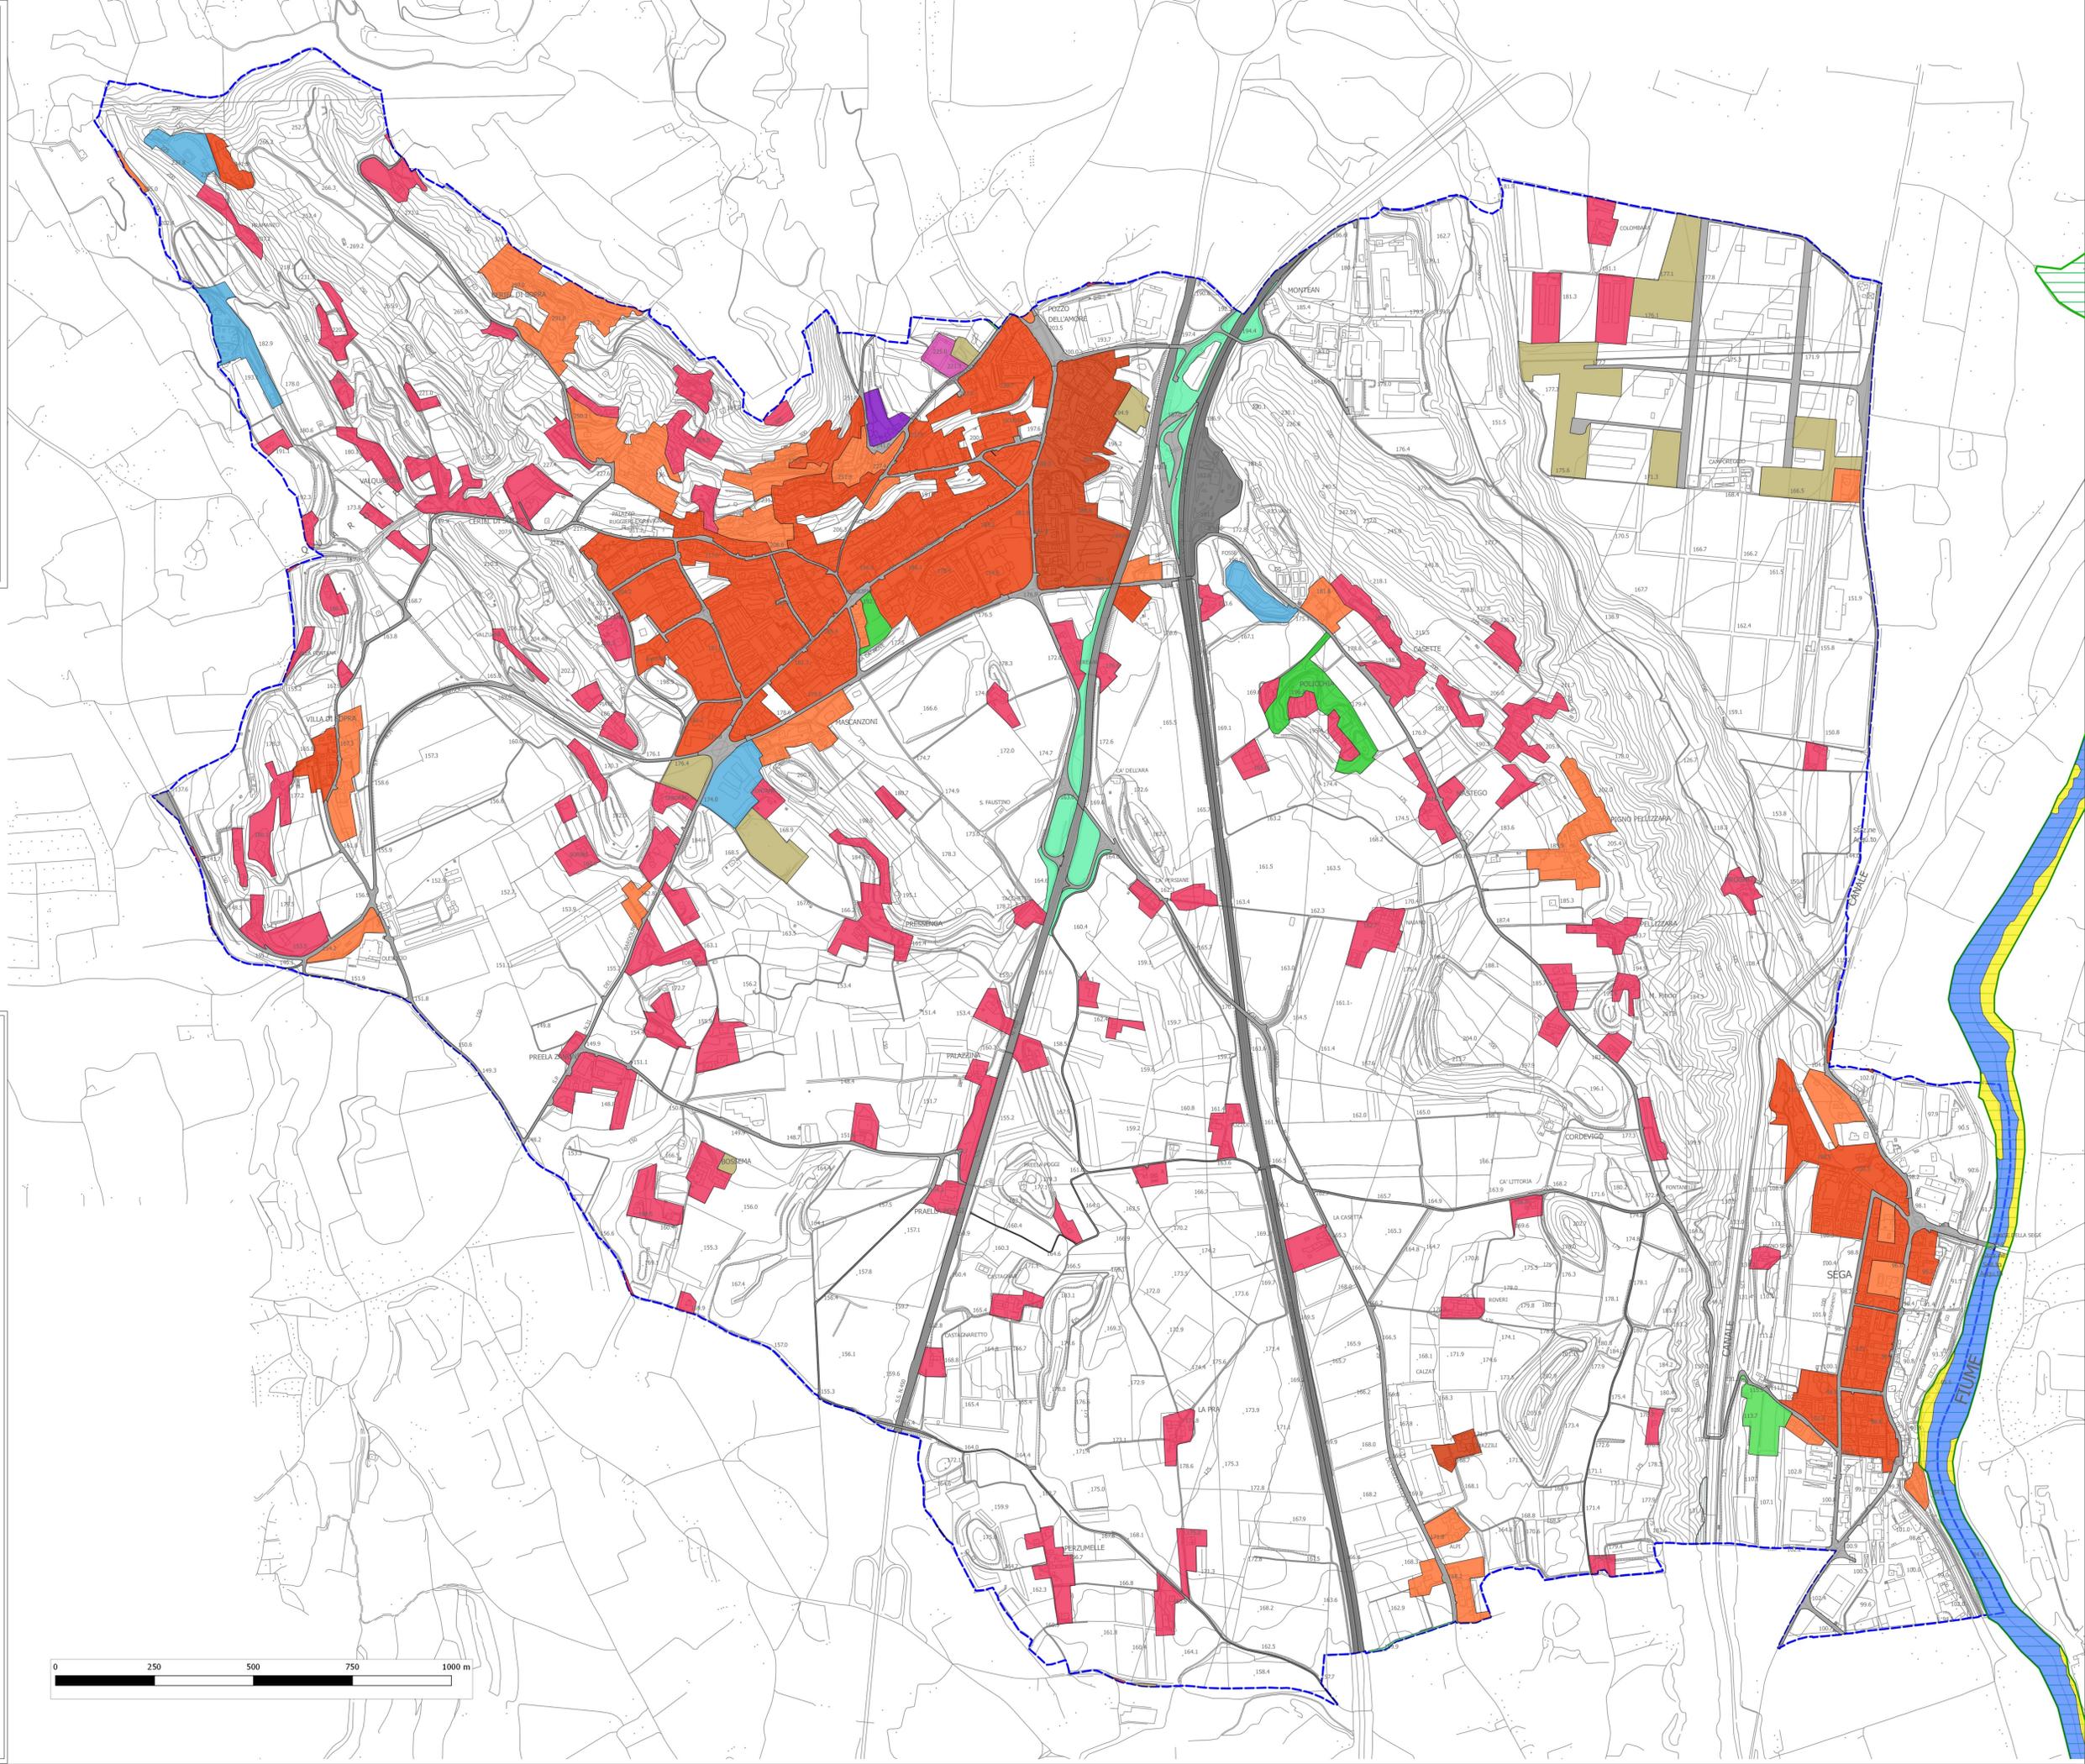

Legenda

- Confine Comunale
- IT3210043 - Habitat**
- 3260
- 91E0
- Perimetro SIC
- Aree di non necessità della V.Inc.A.**
- Aree in trasformazione
- Aree sportive (Calcio, atletica, tennis, ecc.).
- Aree verdi associate alla viabilità'
- Cimiteri non vegetati
- Complessi residenziali comprensivi di area verde
- Luoghi di culto (non cimiteri)
- Tessuto urbano discontinuo medio, principalmente residenziale (Sup. Art. 30%-50%)
- Rete stradale principale e superfici annesse (strade statali)
- Rete stradale secondaria con territori associati (strade regionali, provinciali, comunali ed altro)
- Strade a transito veloce e superfici annesse (autostrade, tangenziali)
- Strutture residenziali isolate
- Suoli rimaneggiati e artefatti
- Tessuto urbano discontinuo denso con uso misto (Sup. Art. 50%-80%)
- Tessuto urbano discontinuo medio, principalmente residenziale (Sup. Art. 30%-50%)
- Tessuto urbano discontinuo rado, principalmente residenziale (Sup. Art. 10%-30%)