



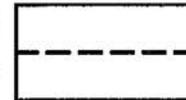


PLANIMETRIA GENERALE


scala 1:2000

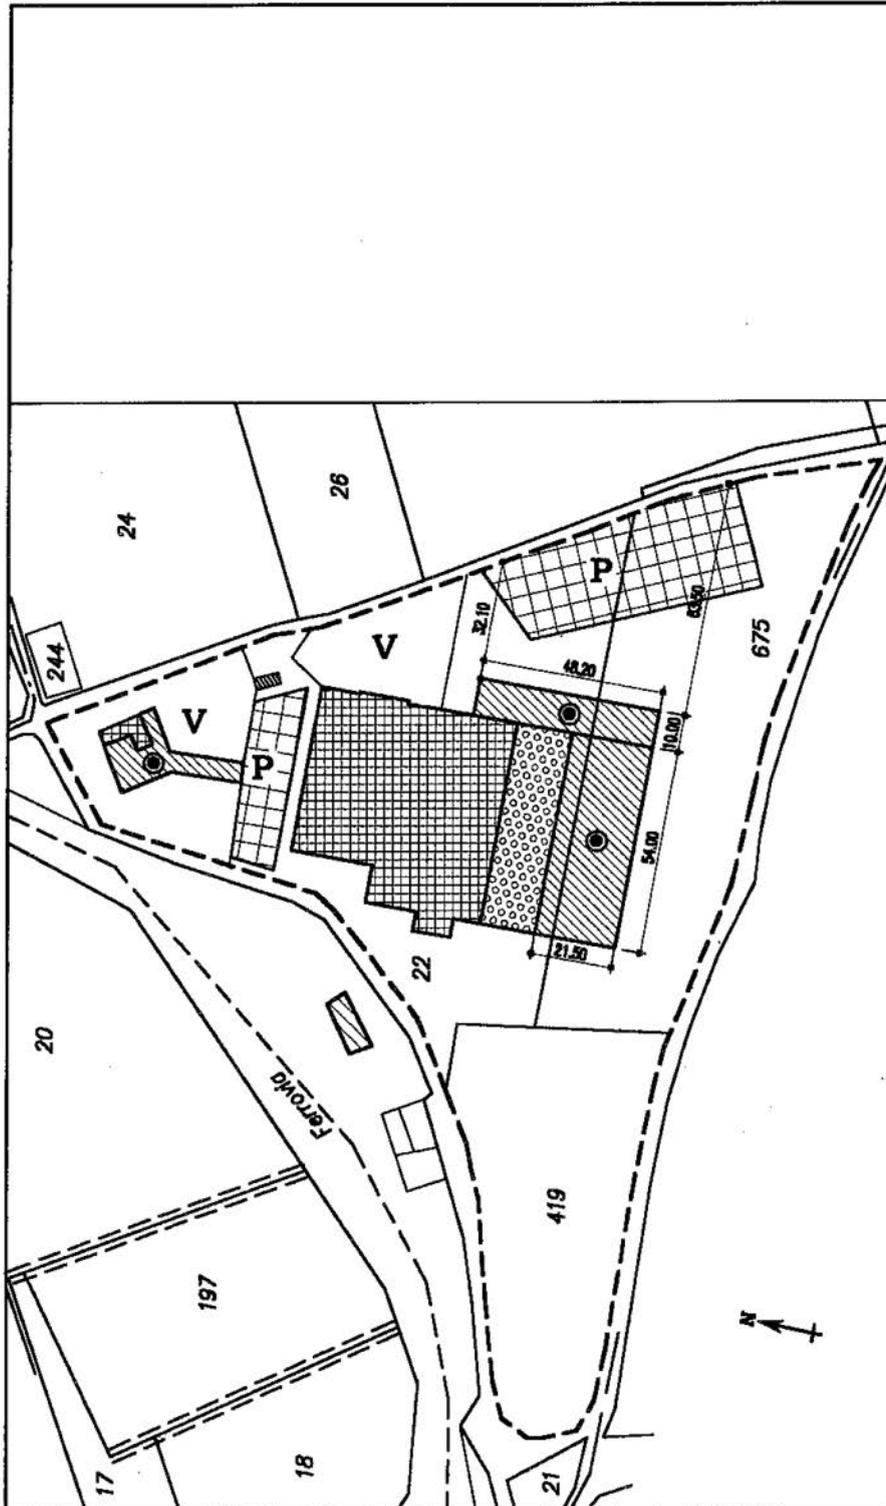

Limite area di pertinenza
Attività Produttiva
mq 22338

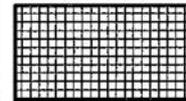

Nucleo Produttivo Originario
mq 2730
H max = m 11.40

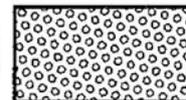

Ampliamento fabbricato
produttivo già realizzato
mq 772
H max = m 11.40



Ampliamento struttura
produttiva mq 1957
H max = m 8.30

Standards di Progetto

Sup. di pertinenza =
mq 22338 x 10% = mq 2233,80

P Parcheggio = mq 2240

V Sup. a verde = mq 2540

Totale = mq 4780

Standards di progetto

Sup. di pertinenza =
22.338 m² x 10% = 2.233,80 m²

P Parcheggio minimo 50% = 1.117 m²

P Parcheggio per negozio commerciale =
98,60 m²

Minimo zona a parcheggio 1.215,60 m²

P = Zona a parcheggio 2.288 m²

V = Sup. a verde = 1.441 m²

Totale 3.729 m²

